



Ansicht I West

M. 1:200



Ansicht I Süd

M. 1:200



Ansicht I Nord

M. 1:200




Ansicht I Ost

M. 1:200




Grundriss I Erdgeschoss
Erdgeschoss I Nutzfläche

M. 1:200
612,90 m²

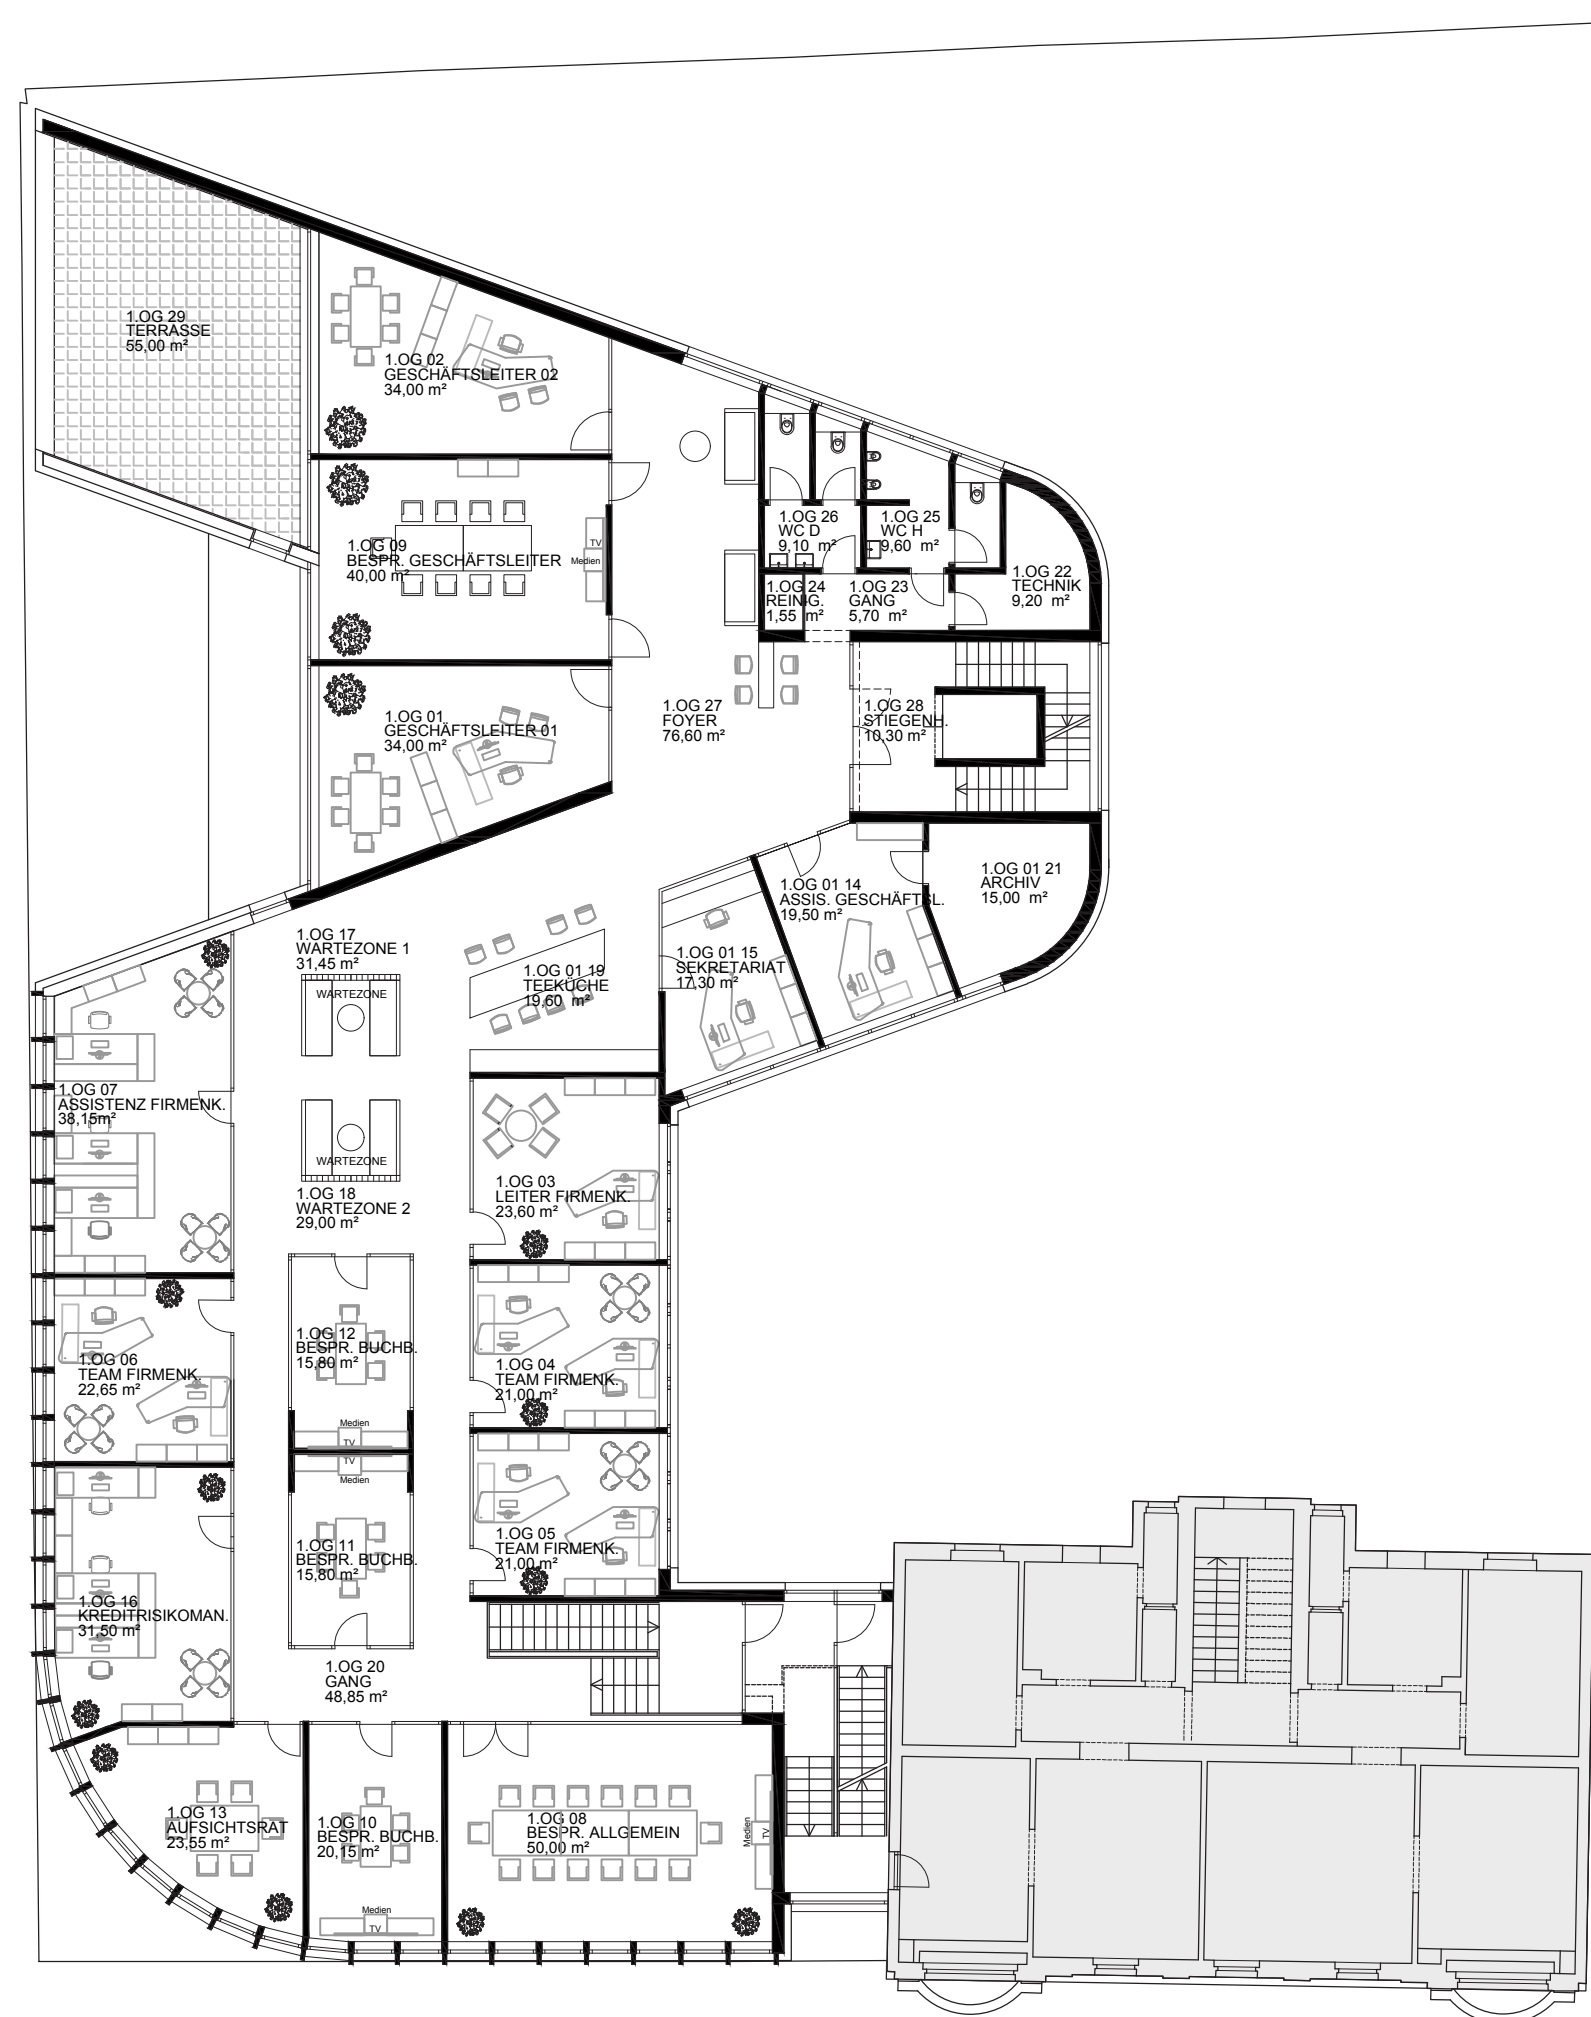


Grundriss I 1. Obergeschoss
1. Obergeschoss I Nutzfläche

M. 1:200
674,60 m²

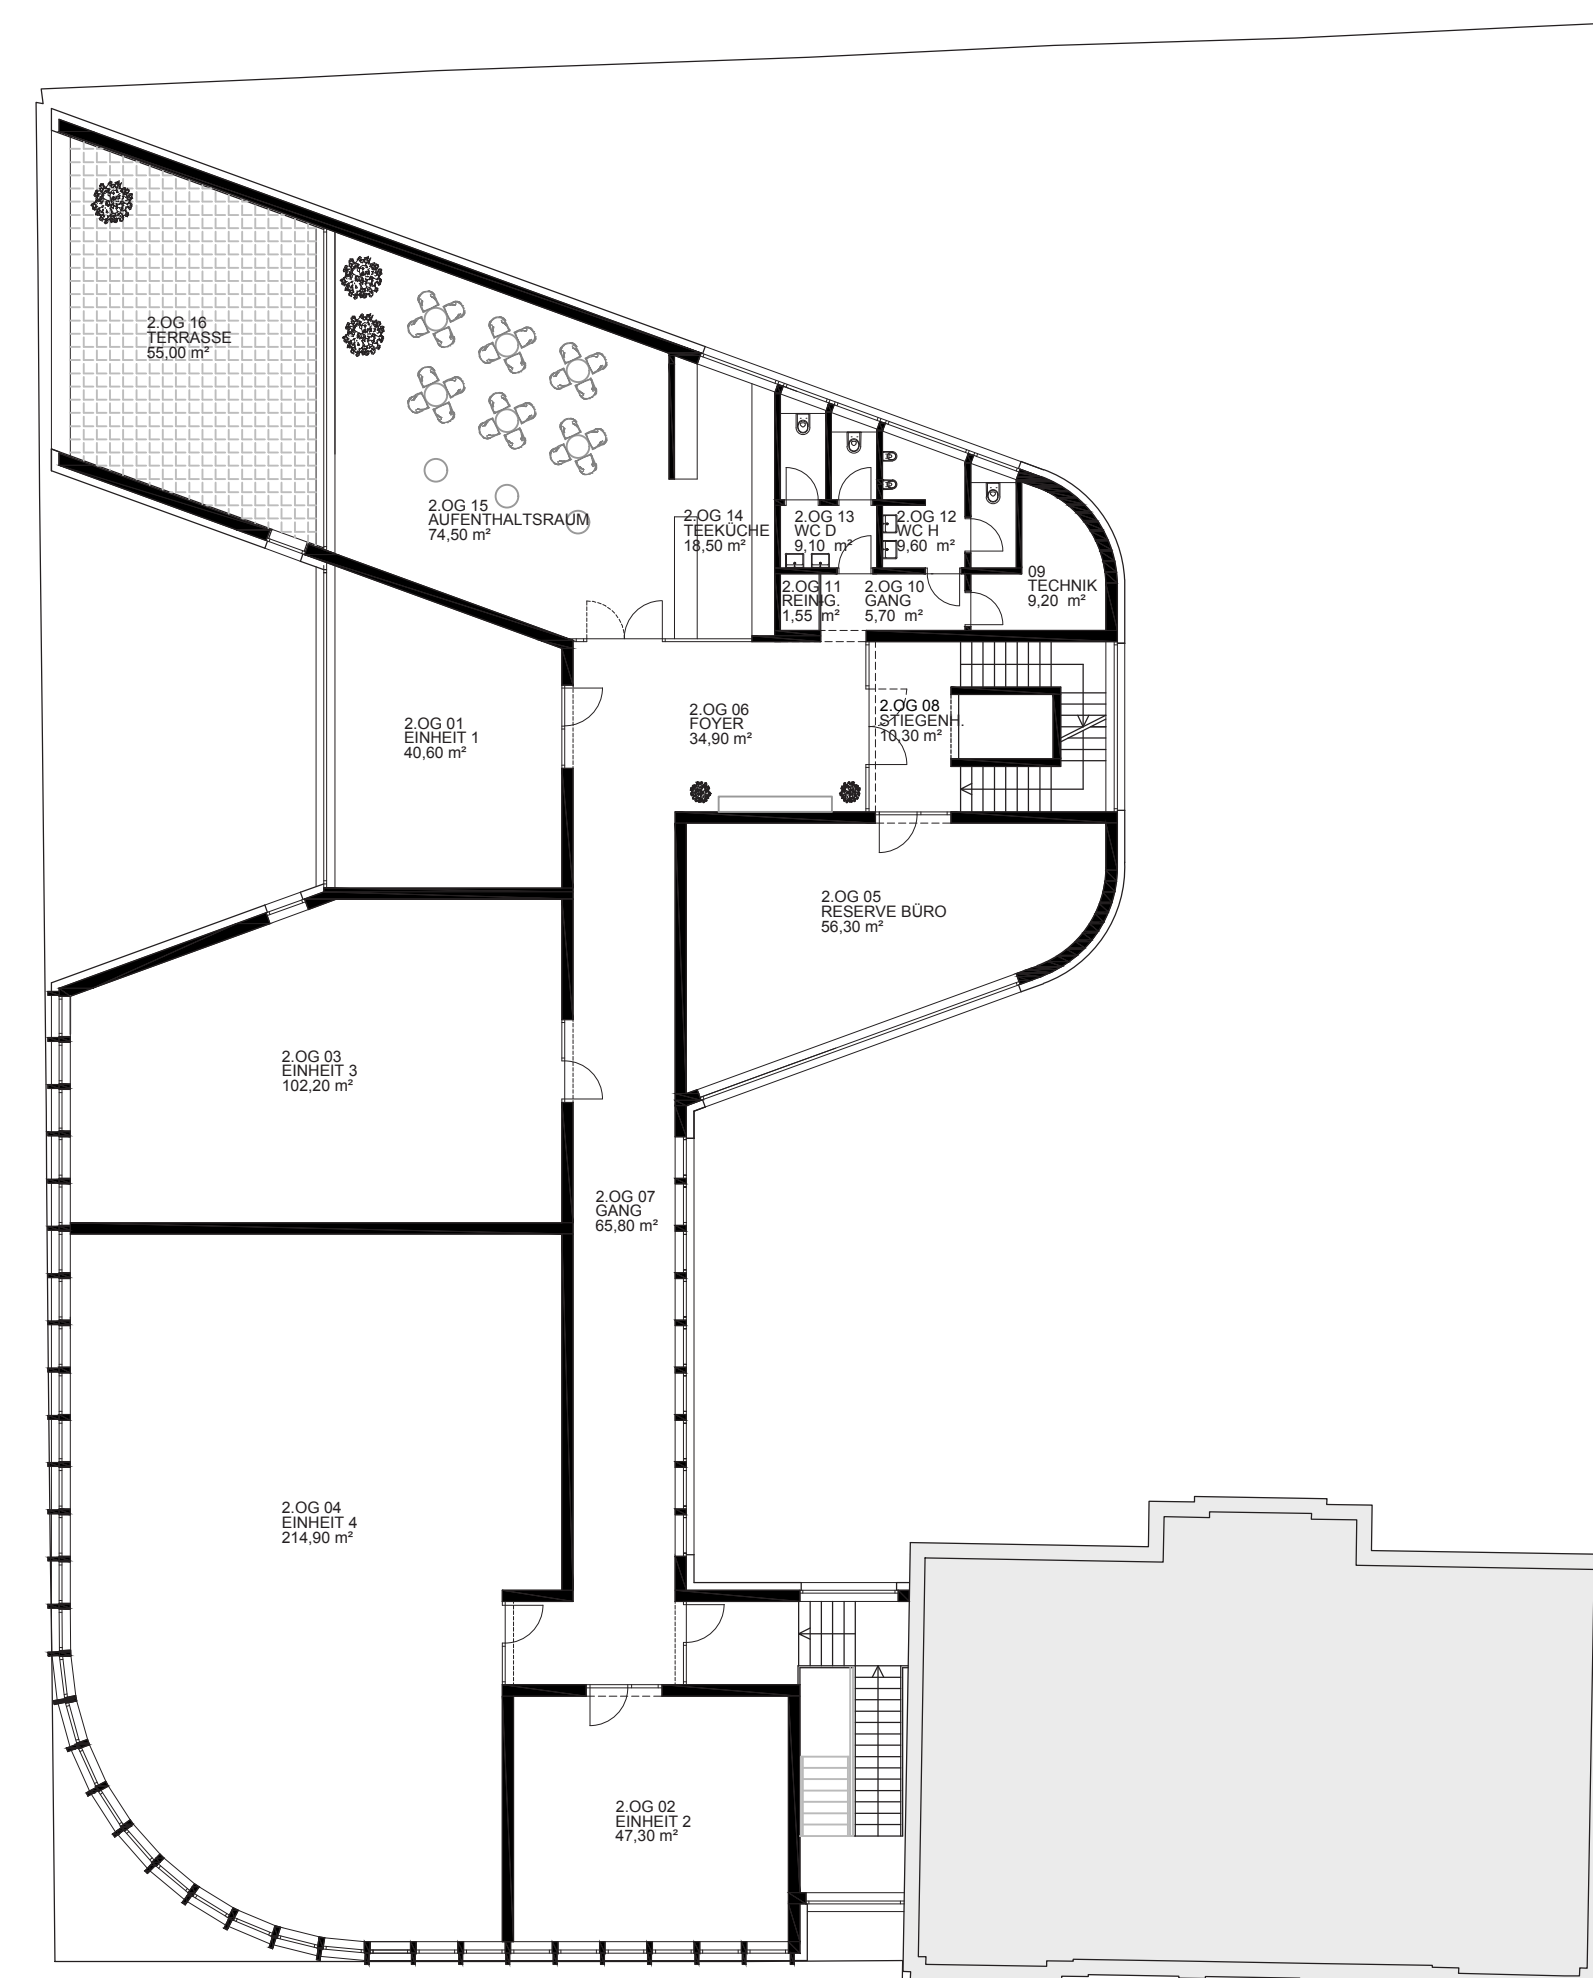


Grundriss I 2. Obergeschoss
2. Obergeschoss I Nutzfläche

M. 1:200
617,60 m²

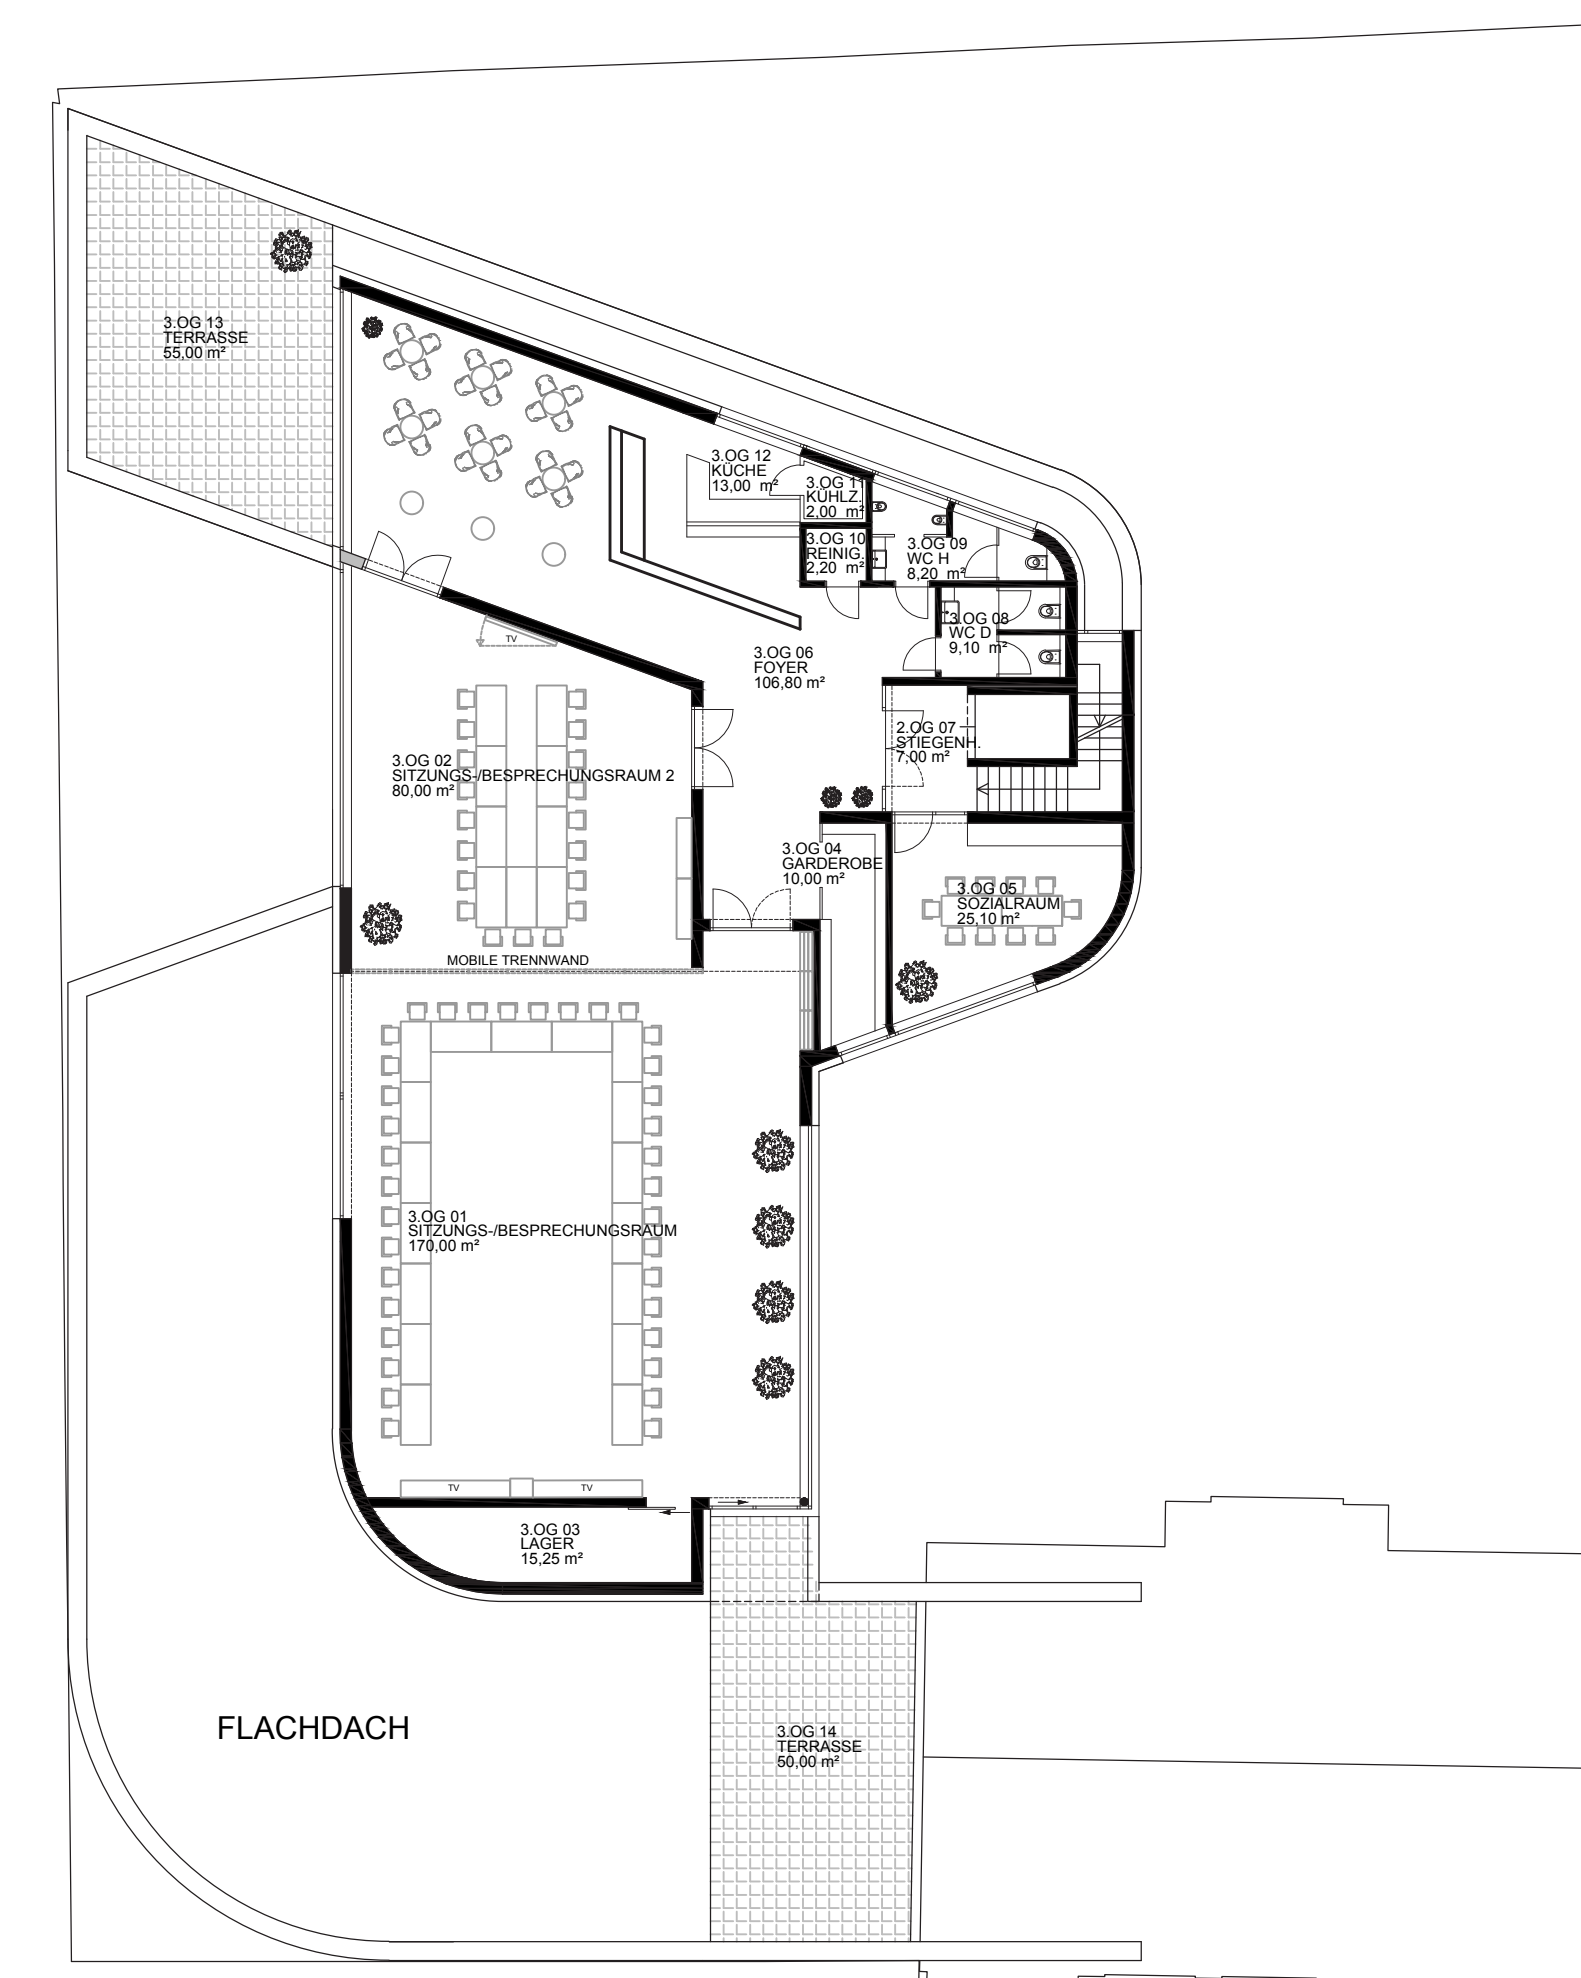

Grundriss I 3. Obergeschoss
3. Obergeschoss I Nutzfläche

M. 1:200
513,40 m²

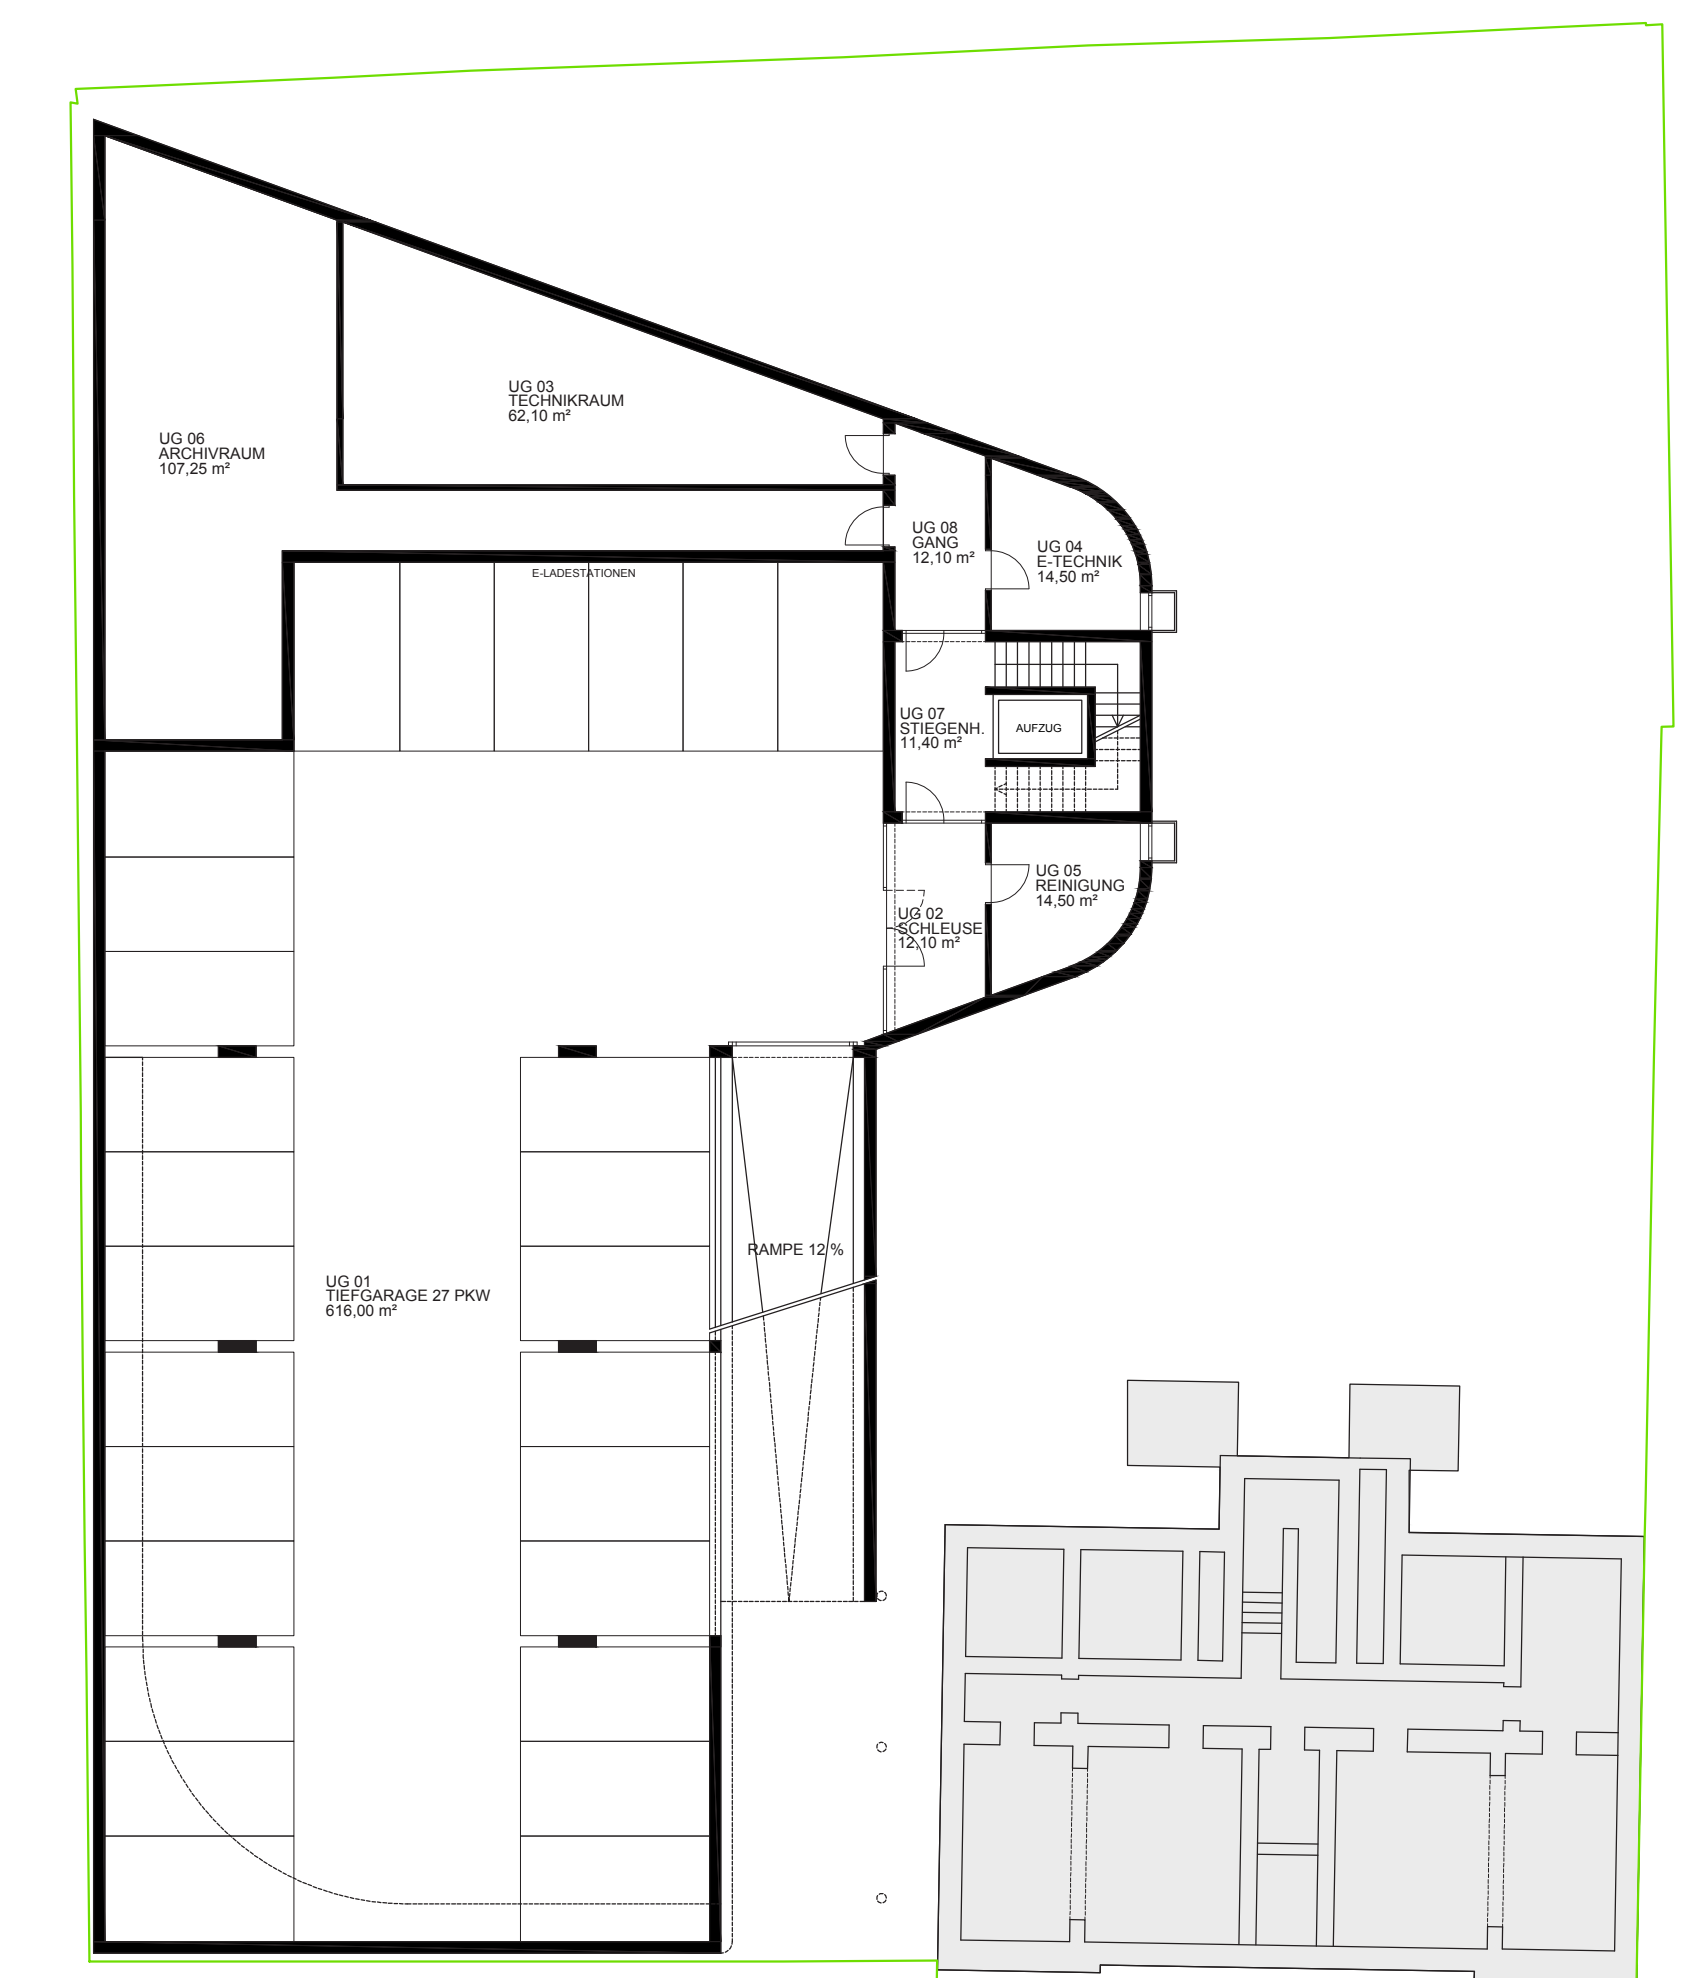

Grundriss I Tiefgarage
Untergeschoss I Nutzfläche

M. 1:200
849,40 m²

Raiffeisen Bank Mittleres Lavanttal Hauptanstalt

Plakat 1



Blick I Busbahnhof



Schnitt I A-A

M. 1:200